


Schnitt A2-A2'




± 0.00 = 443.67 MüM.

- Perimeter Parzellen abl
- - - Abbruch
- Neu
- Bestand

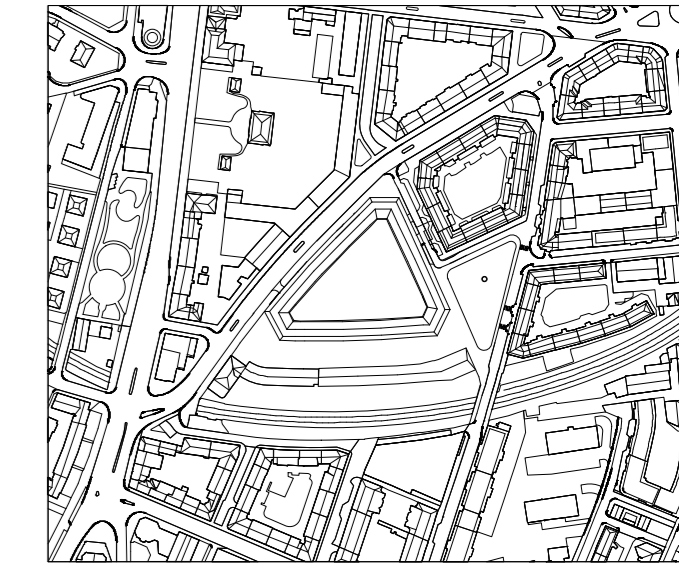

Eingefügte Plandaten von Architekten/Fachplanern:

- Erdgeschoss Stand 22.02.2018 (Enzmann Fischer Partner AG)

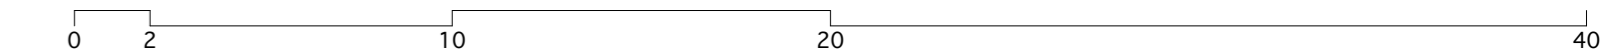

Ersatzneubau Wohnsiedlung Himmelrich 3 Luzern
 abl allgemeine baugenossenschaft luzern Postfach 2131 Claridenstrasse 1 6002 Luzern

Situation Innenhof - Schnitt 1 : 100

Präsentation
 Plan.-Nr. 015.7 Plangrösse 1.05 x 0.30 Gez. pm Datum 09.07.2018 rev. .



Koepfli Partner GmbH
 Landschaftsarchitekten BSLA
 Enzmann Fischer Partner AG

Neustadtstrasse 3 6003 Luzern
 buero@koepflipartner.ch www.koepflipartner.ch
 Seebahnstrasse 109 8003 Zürich