


Resultate Workshop

Nutzung/Moblierung Hof

- Flexible Grühle
- weicher, fest
- farbig und stilvoll
- Fixe(n) Sitzgelegenheit mit Tisch
 - ↳ für spontane Treffen
 - ↳ gepanzerter Standort mit hochverankerten (stark, lockende Kinder...)
 - ↳ zentral, aber nicht zugewandene Tiere (als Unterhaltung/Abwechslung)
 - ↳ Content - Songspiel mit Rucksack
- Geeignete Bepflanzung? Wo?
 - ↳ Bsp.
 - ↳ Baumartennamen?
- Urban Gardening?
 - ↳ wie organisieren?
 - ↳ integriert in Hof?!

SPIELBEREICH ERWACHSENE

- nicht überfüllen
- guttack halten
- Wandelbar (saison angepasst)
- Naturbeleben (Bepflanzung, Wiederaufbau, Sommerhaus, etc.)
- Selbstbau
- Spieltisch / Baukasten
- Wasserspiel (Bienen zum pumpen)
- Bay Schaudel / Memory
- Tipi-Zelt
- Bassin im Sommer *kein dortiges Bepflanzgebiet*
- Slackline
- Sandkasten, ...
- portable Tischtennis & Fussballtore
- Badeschwamm & Mühlstein

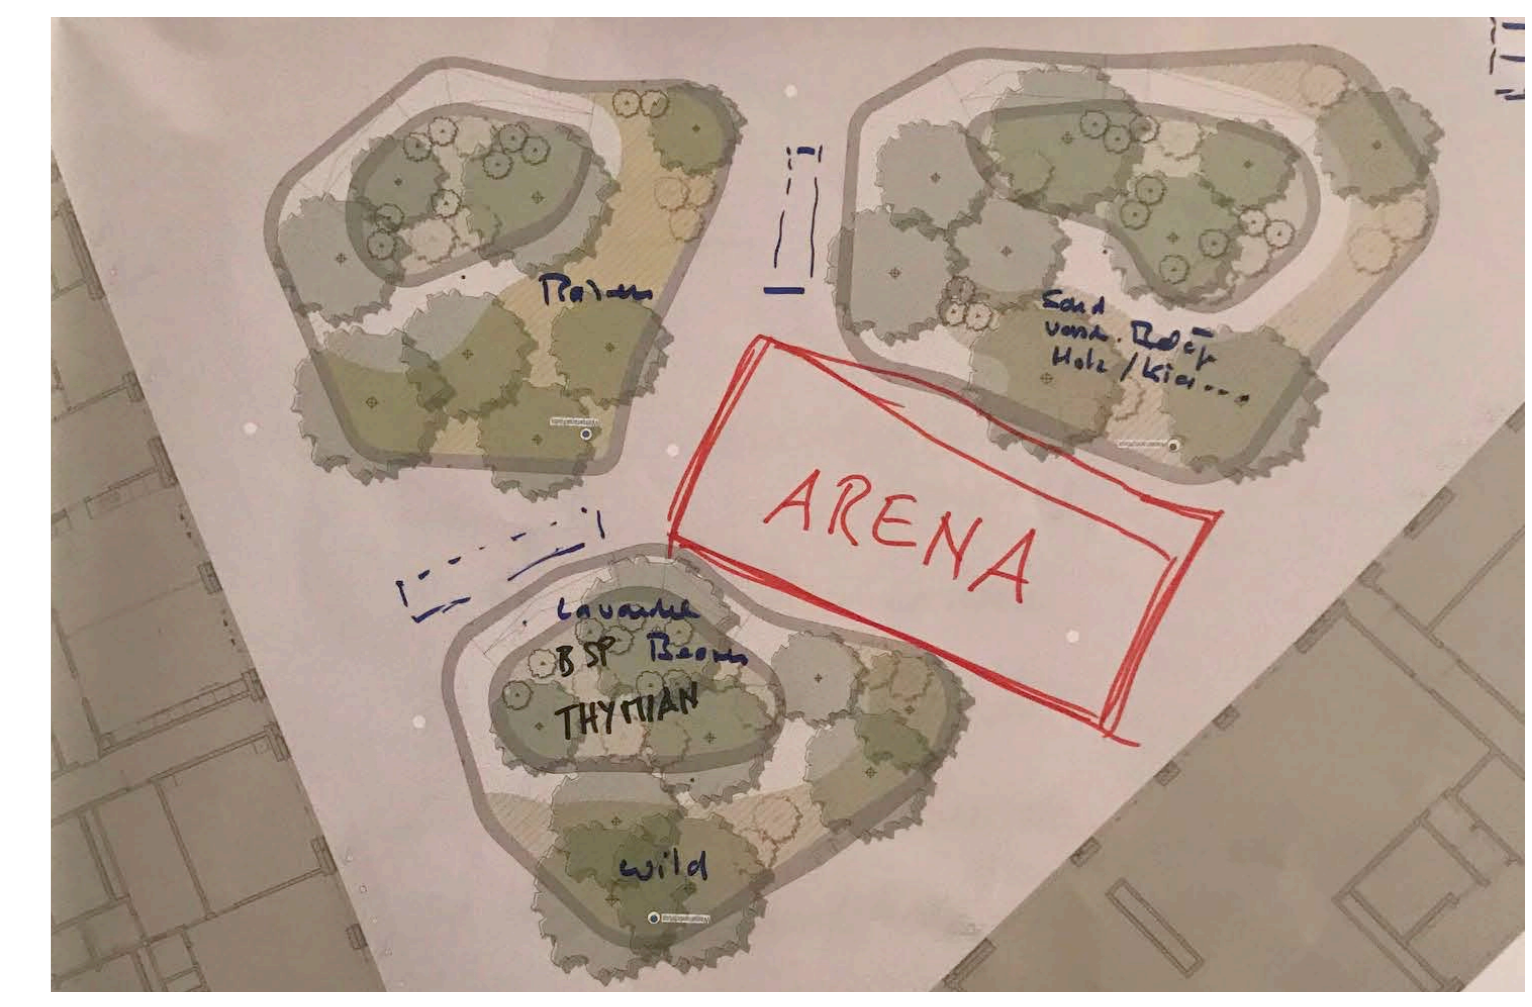

Workshop - Résumé Planungszonen

Der grosse Platz (Arena)
 EF soll frei bleiben und nur mit mobilen Installationen bespielt werden.
 Ausnahme, ein Schach und ein Mühlstein sollen auf den Belag gemalt werden.

Hügel 1
 Er soll zusätzlich zu der bereits erfolgten Bepflanzung mit Kräutern und mediterranen Kleinsträuchern wie Thymian, Rosmarin, Origanum, Lavendel, frei und in Gruppen angeordnet, begrünt werden.

Hügel 2
 Eine grüne Rasenfläche soll Raum für Picknick und spielen bieten

Hügel 3
 Es soll ein Kleinkinderspielbereich mit verschiedenen Belägen (Holz) geplant werden.
 Wichtig sind eine Sandfläche mit Wasseranschluss und kleinere Spielgeräte.

Urban Gardening
 Es soll im Hof ein Platz für urban gardening ausgeschieden werden.

Generell
 Der Hof soll nicht überfüllt werden und Platz für spontane "Aktionen" und Betätigung bieten.
 Als freie Bestuhlung können sich die Bewohner und Bewohnerinnen den Stuhl (jardin de luxemburg) vorstellen.
 Er ist stapelbar, witterungsbeständig und verhältnismässig günstig.
 Betreffend Moblierung, Beschattung und Tischgarnitur, werden die Planer zuhander der Bauerschaft und den Bewohner und Bewohnerinnen einen Vorschlag erarbeiten.

± 0.00 = 443.67 MÜM.

- Perimeter Parzellen alt
- Abbruch
- Neu
- Bestand
- ▨ Planungszone

Eingefügte Plandaten von Architekten/Fachplanern:
 • Erdgeschoss Stand 29.01.2019 (Ermann Fischer Partner AG)



Erstzuteil Wohnsiedlung Himmelrich 3
 abt allgemeine baugenossenschaft luzern Postfach 2131 Claridenstrasse 1 6002 Luzern

Innenhof Situation - Résumé Workshop 1 : 100
 Partizipation

Plan-Nr. 080.3 Plangröße 1.26 x 0.84 Gez. pm Datum 26.09.2019 rev. .



zusätzliche Bepflanzung mit Kräutern und Kleinsträucher

Sand mit Wasser, eingefasst mit Holzbelag (Detailplanung folgt)

urban gardening

urban gardening

Arena

Hügel 1

Hügel 2

Hügel 3

Mühle

Schach

Rasen

Balancierplatte