


Situation Innenhof M. 1:150

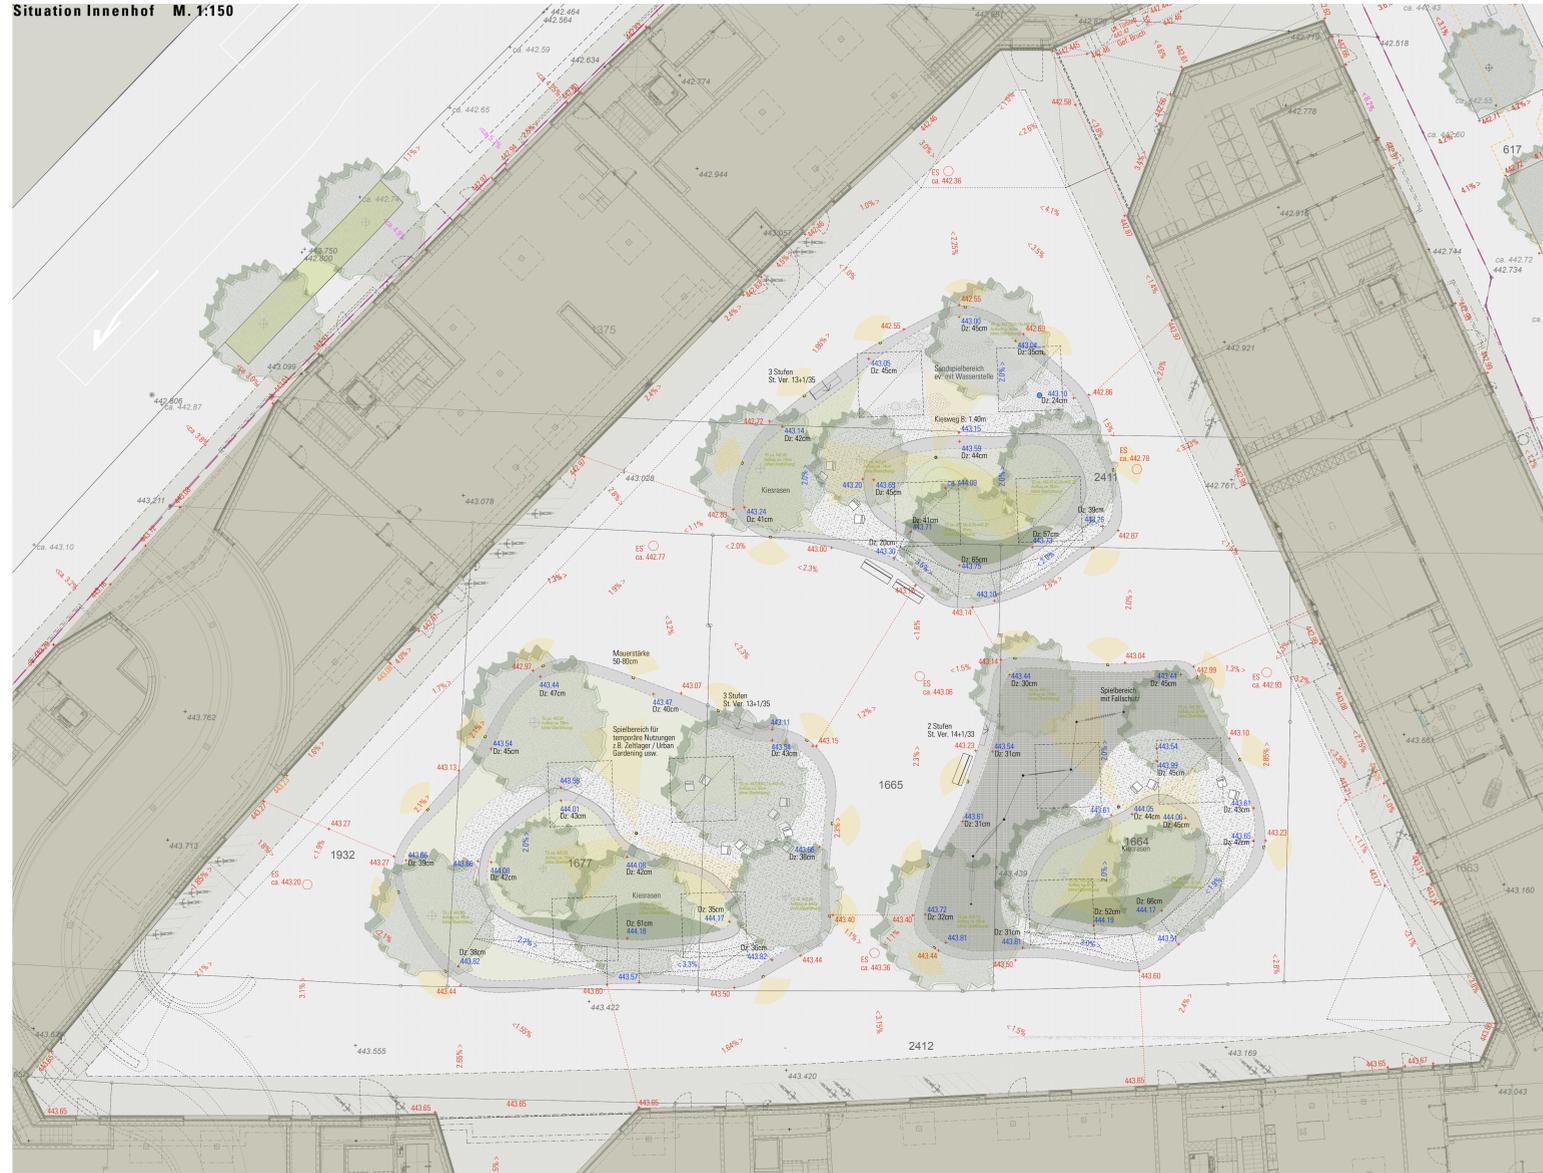

Mauern



Stampliehmauer mit sichtbaren Kiesschichten



Stamplbeton

Beläge



Kiesrasen



Chaussierung mit Brechsand abgestreut (behindertengerecht)



Asphalt

Ausstattung



Stühle, Liegen, Sessel, Tische usw. von Fermob (Typ Jardin du Luxembourg)



Veloständer, Hersteller Lieberherr AG

Spielgeräte

(wird definitiv von den Bewohnern bestimmt)




Kies-/Sand-Landschaft



Wasserstelle mit Drücker



Seilparcours Haiger, speziell für Kinder ab 2 Jahren entwickelt; Gerätehöhe 1.30m

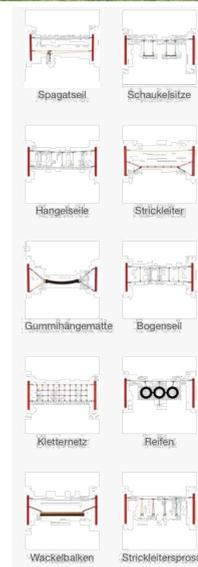


mögliche Elemente

Beleuchtung

Wandbauleuchte Neuco
Montagehöhe Leuchte: 17cm Boden bis mitte Leuchte, Einfassung oben min. 7cm



Mast mit je 3 Scheinwerfer (Neuco)

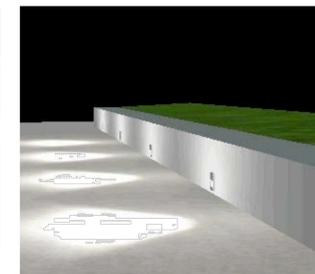

± 0.00 = 443.67 MUM.

Perimeter Parzellen abl
Abbruch
Neu
Bestand



Eingefügte Plandaten von Architekten/Fachplanern:
- Erdgeschoss Stand 22.02.2018 (Erwin Fischer Partner AG)

Ersatzneubau Wohnsiedlung Himmelrich 3
abl allgemeine baugenossenschaft luzern Postfach 2131 Claidenstrasse 1 6002 Luzern
Situation Innenhof - Materialisierung 1 : 150
Präsentation
Plan-Nr. 015.4 Plangröße 1.19 x 0.86 Gez. pm Datum 09.07.2018 rev. .

abl
allgemeine baugenossenschaft luzern
Koopfii Partner GmbH
Landschaftsarchitekten BSLA
Neustadtstrasse 3 6003 Luzern
luzern@koopfiipartner.ch www.koopfiipartner.ch
Erwin Fischer Partner AG
Siebahnstrasse 100 8003 Zürich